KUSTLICHT 1150/2

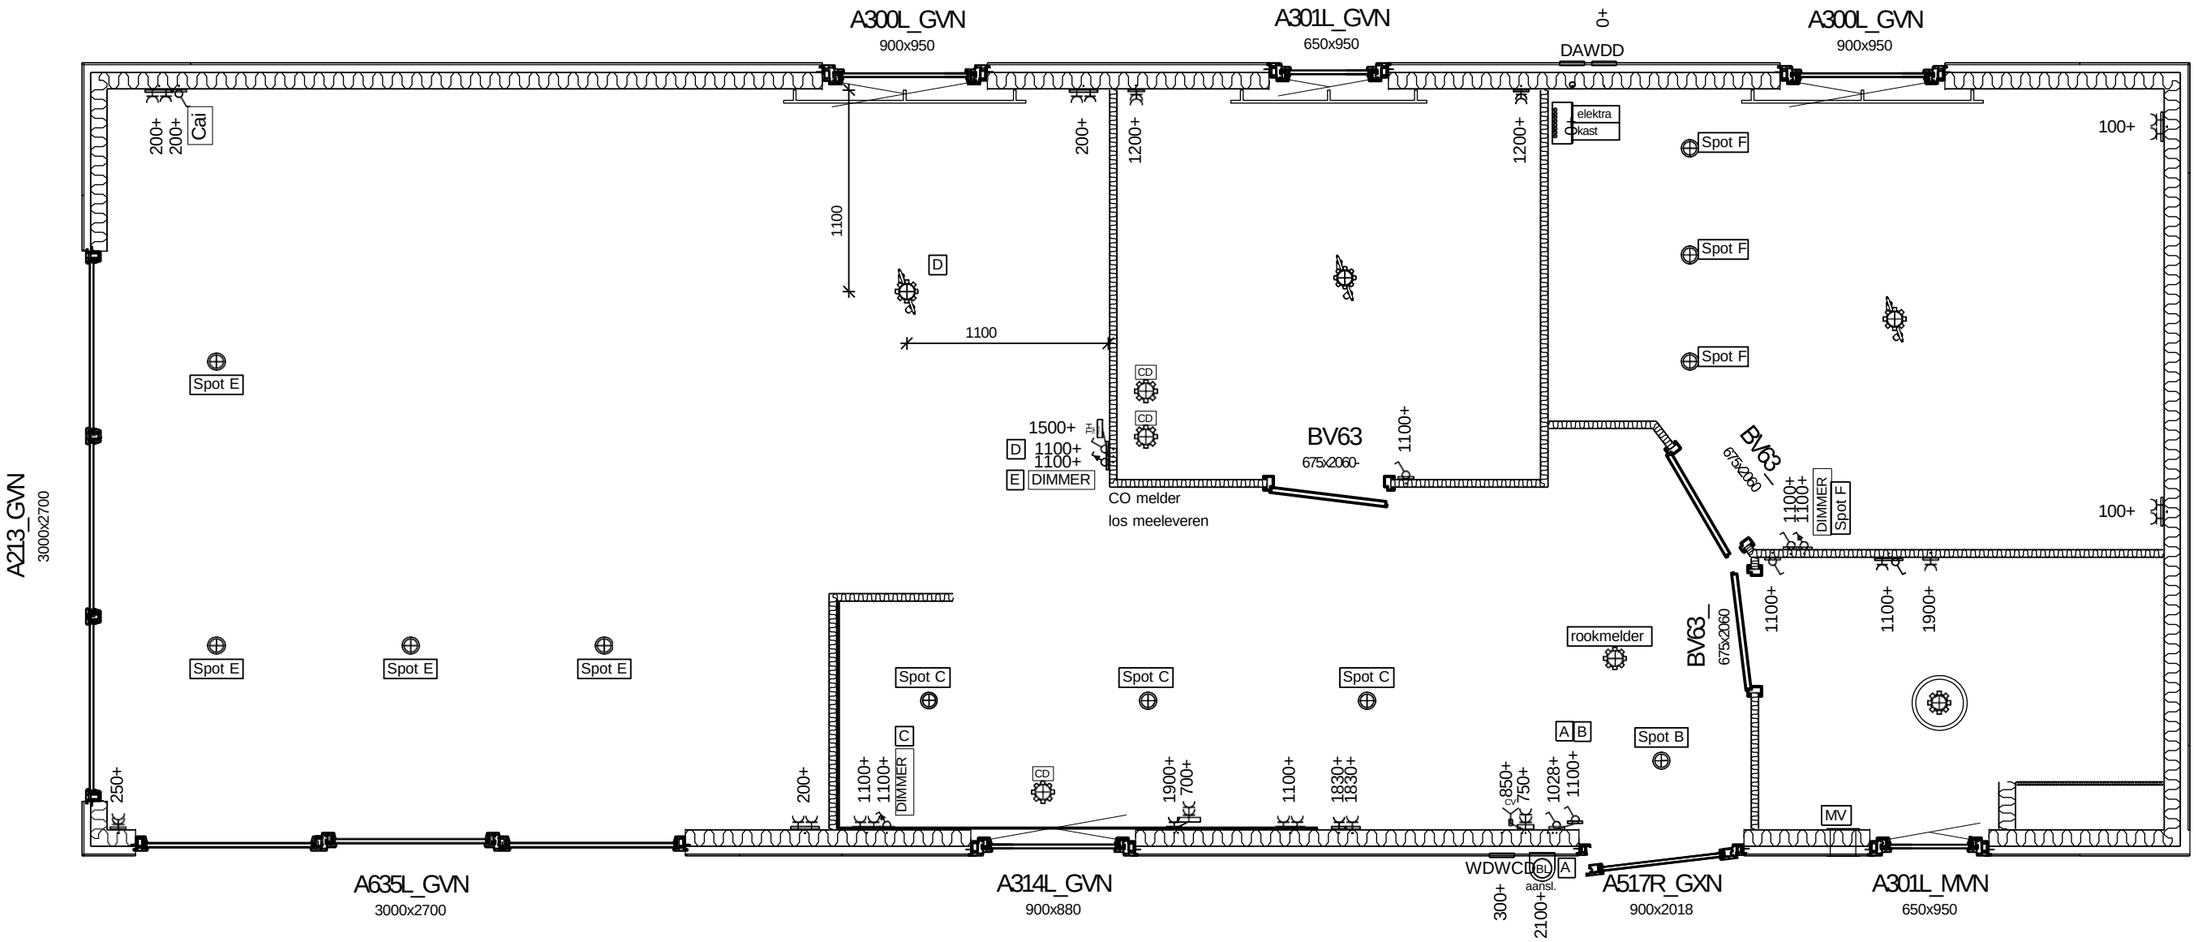

Elektra

VAN DEN BERG
CHALET
TOTAAL