MEERPAAL 1150/2

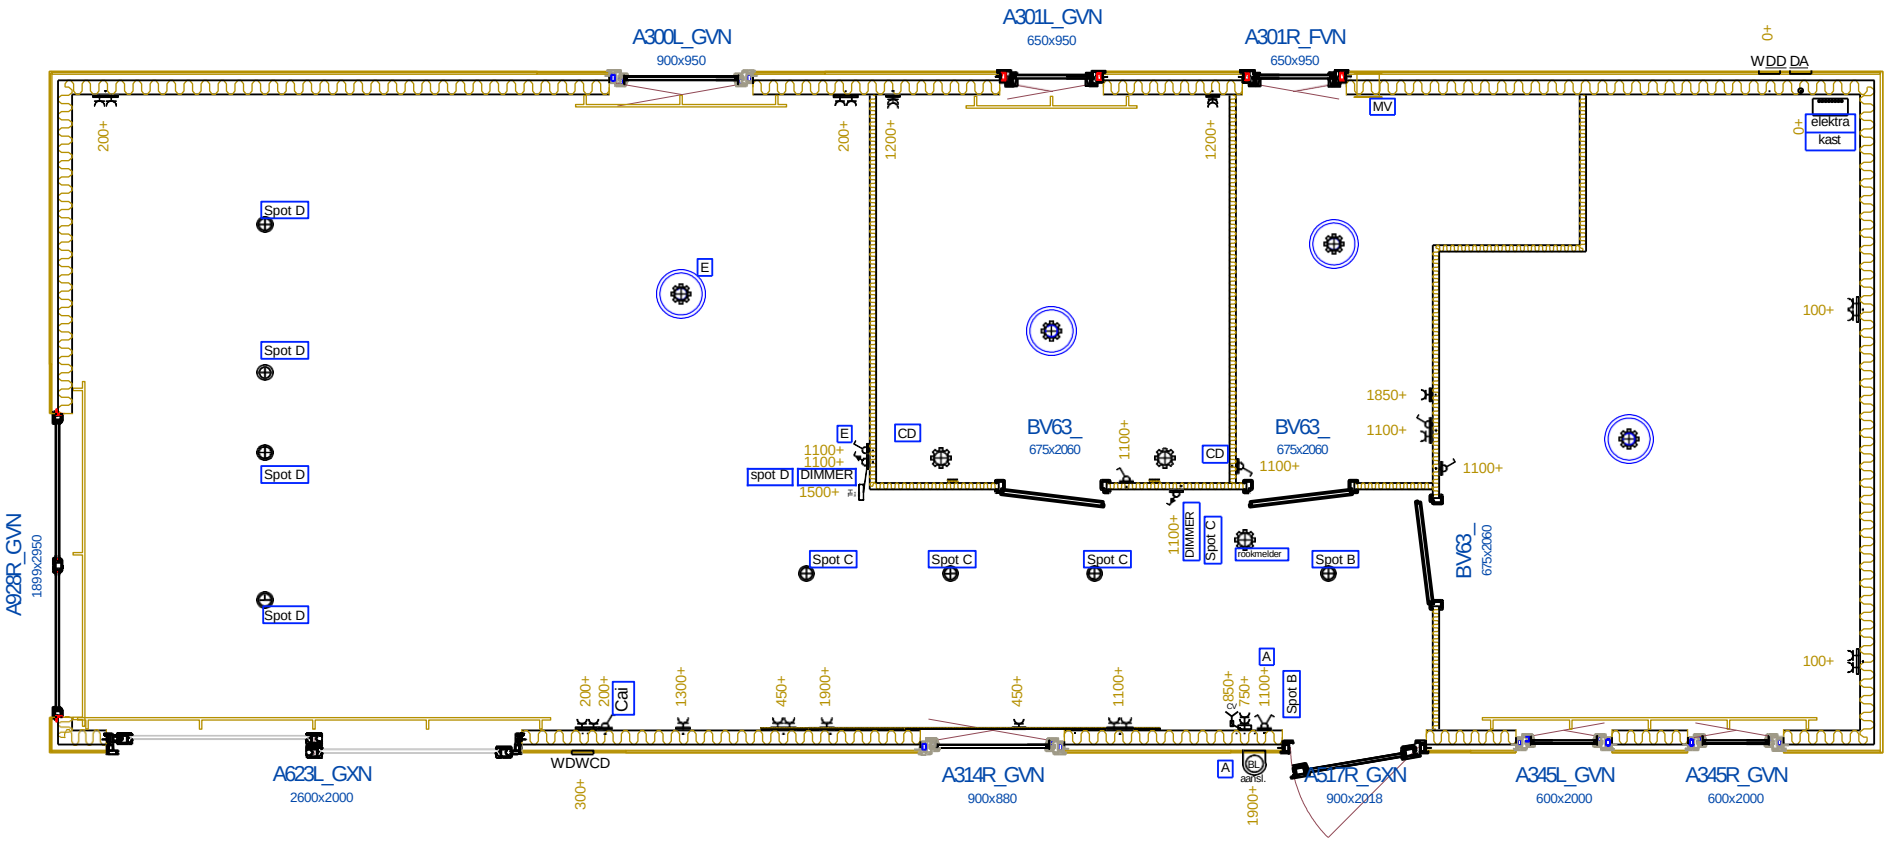

Elektra

VAN DEN BERG CHALET TOTAAL